


I. План - схемы МКОУ «Талицкая СОШ №1»

1. Район расположения МКОУ «Талицкая СОШ №1», по пути движения транспортных средств и детей (обучающихся)

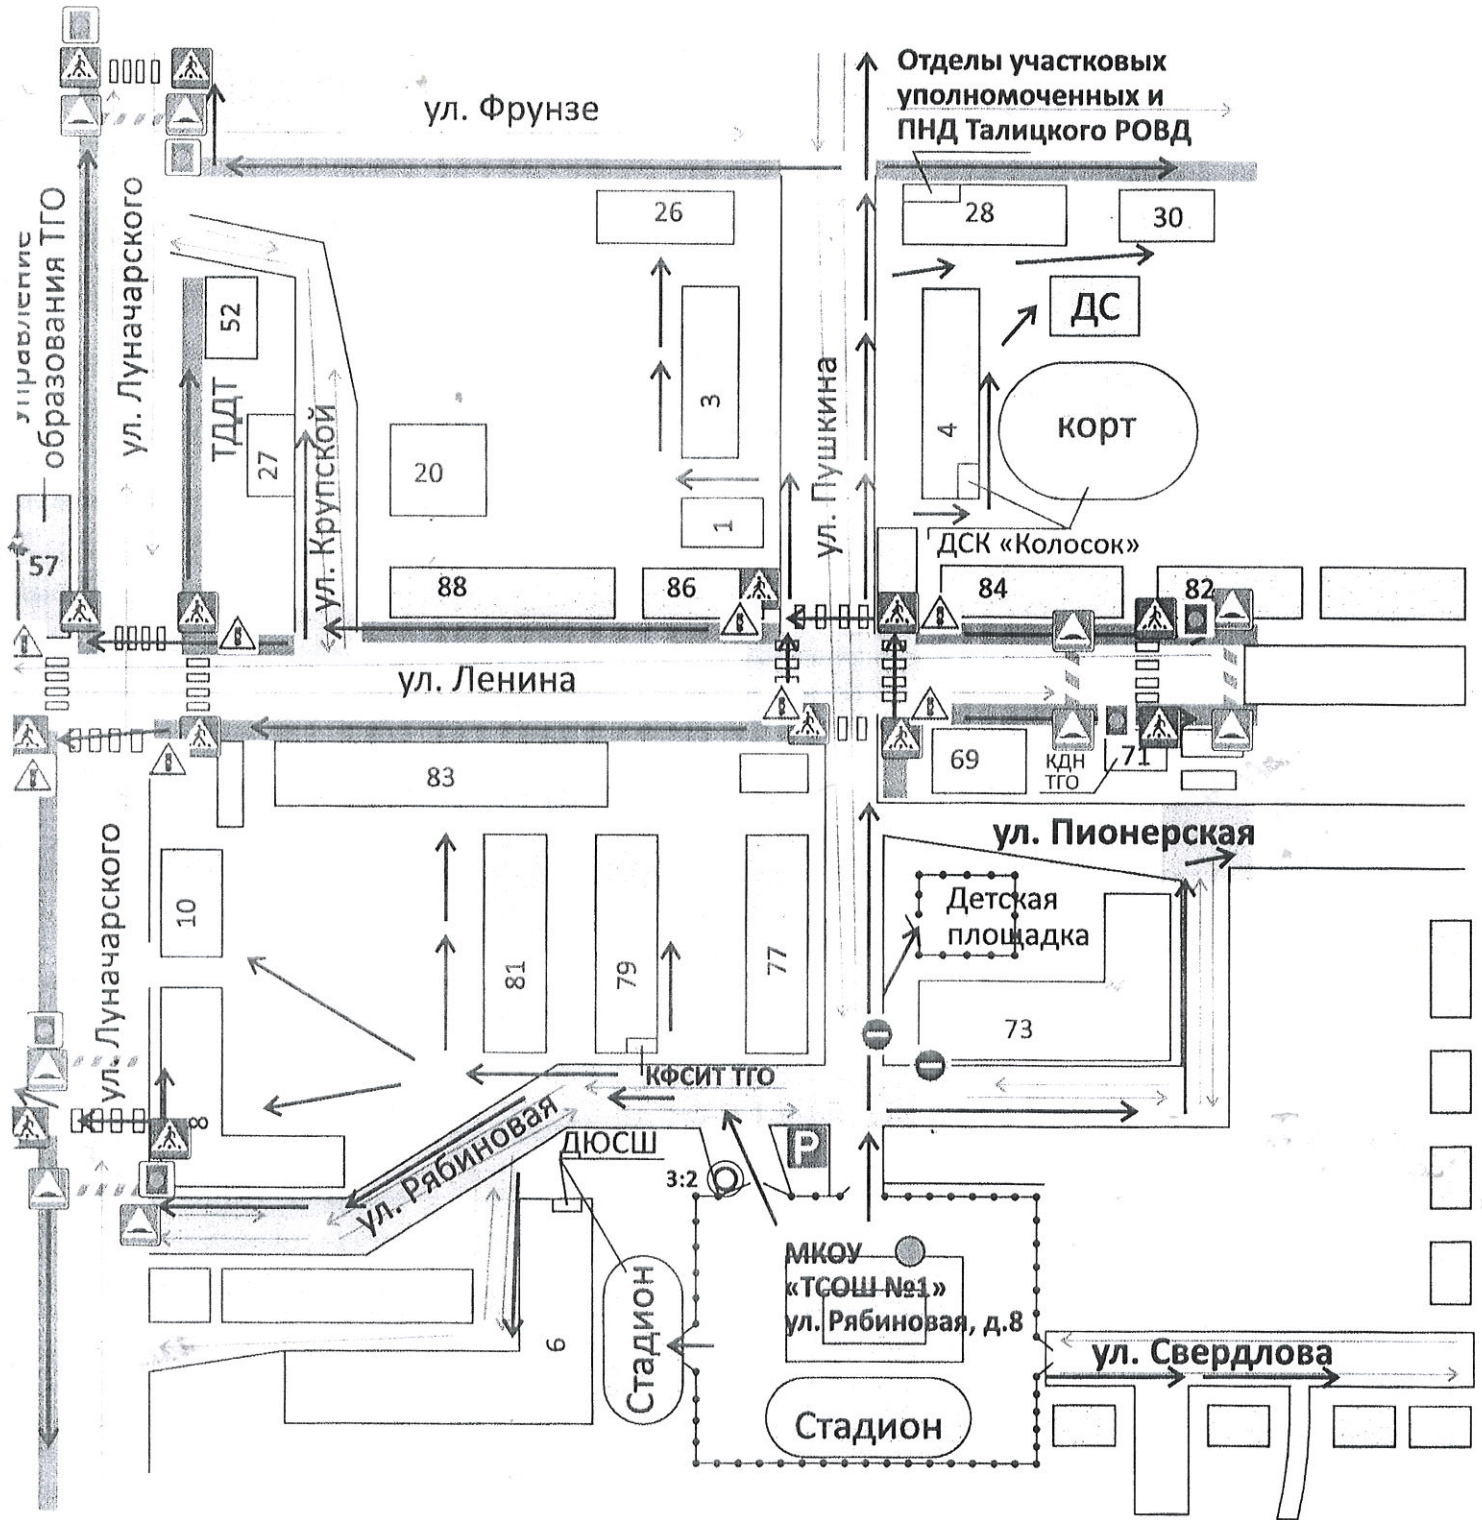

- жилая застройка

- проезжая часть

- тротуар

- искусственная неровность

- движение транспортных средств

- движение детей (учеников) в (из) образовательного учреждения

- опасные участки

